



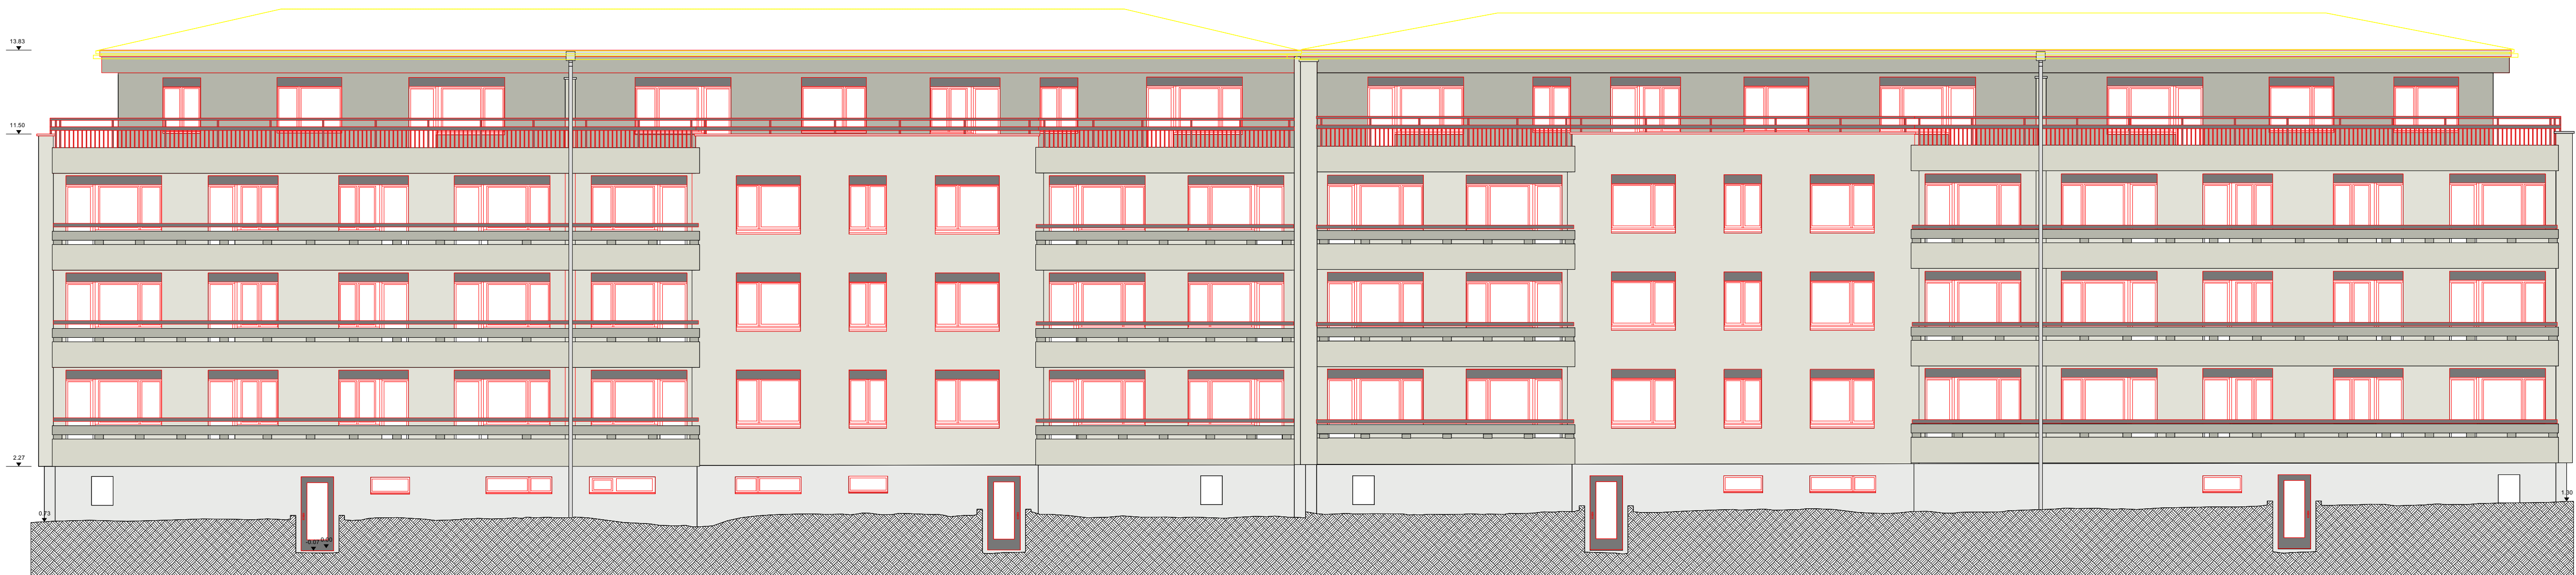


Süd- Ansicht




Nord- Ansicht

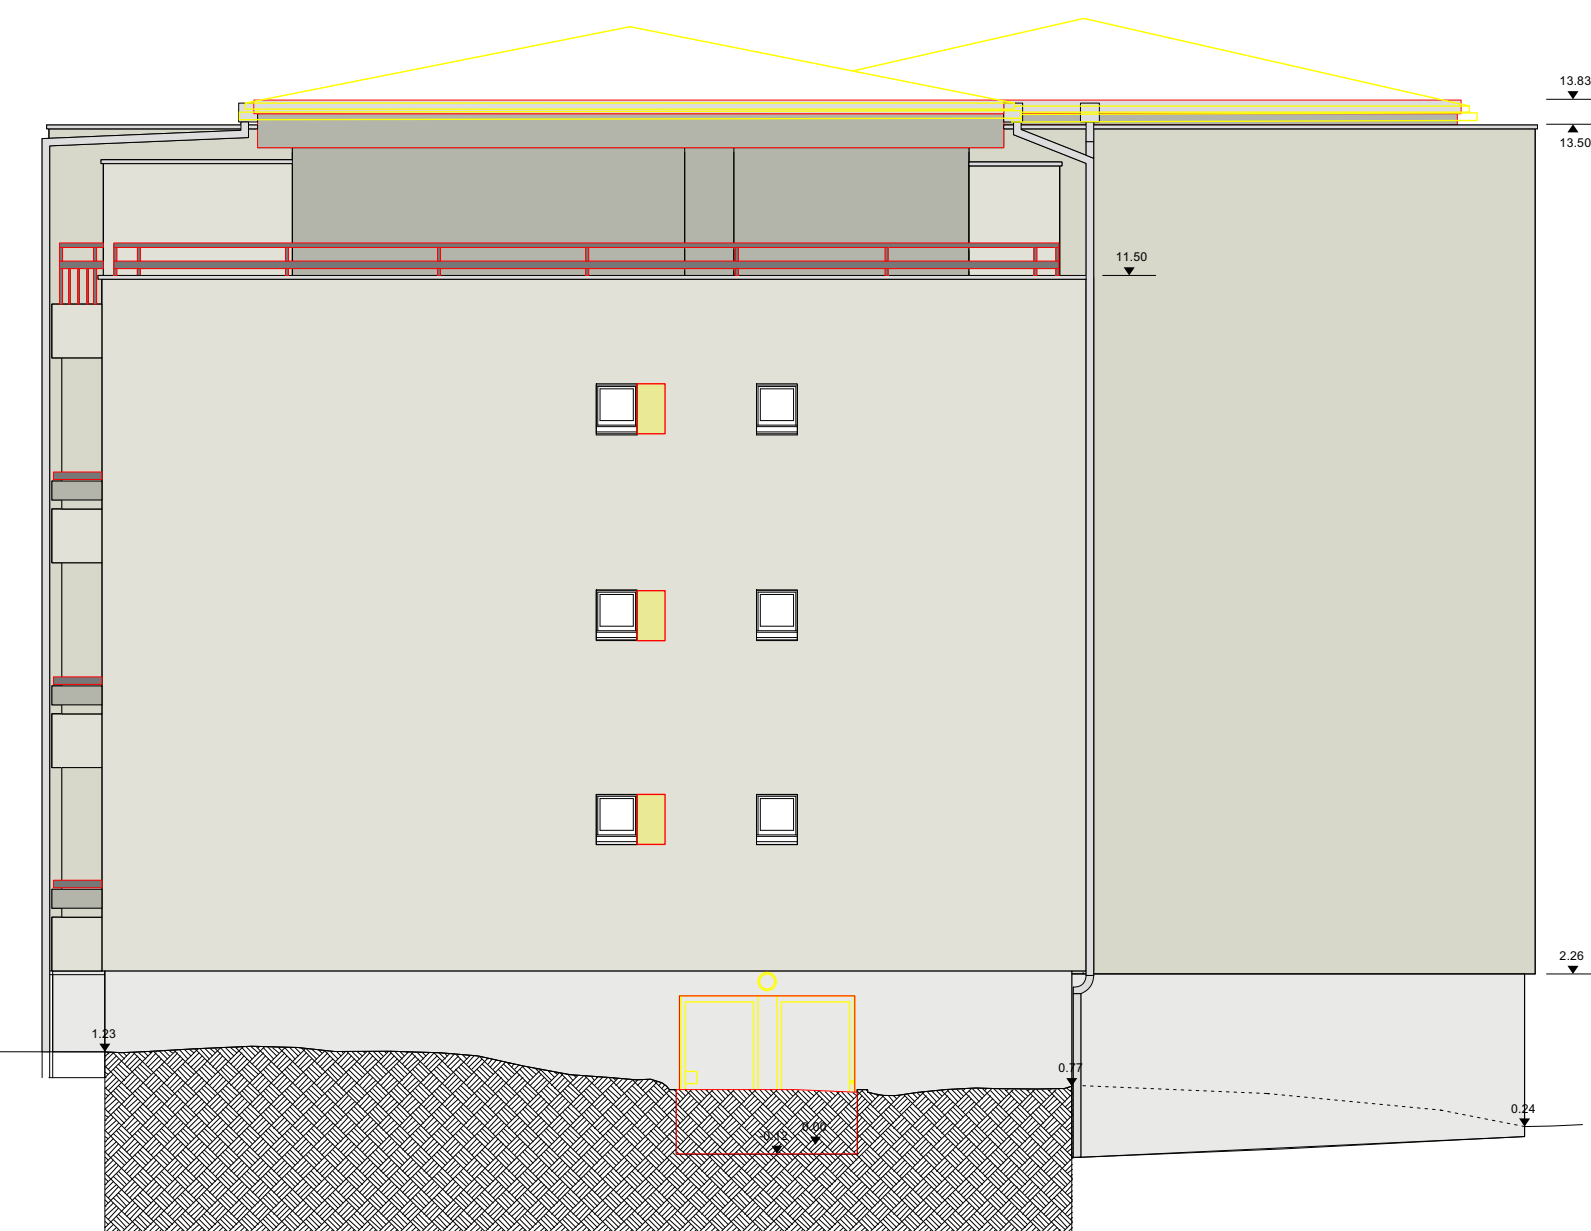


Ost- Ansicht

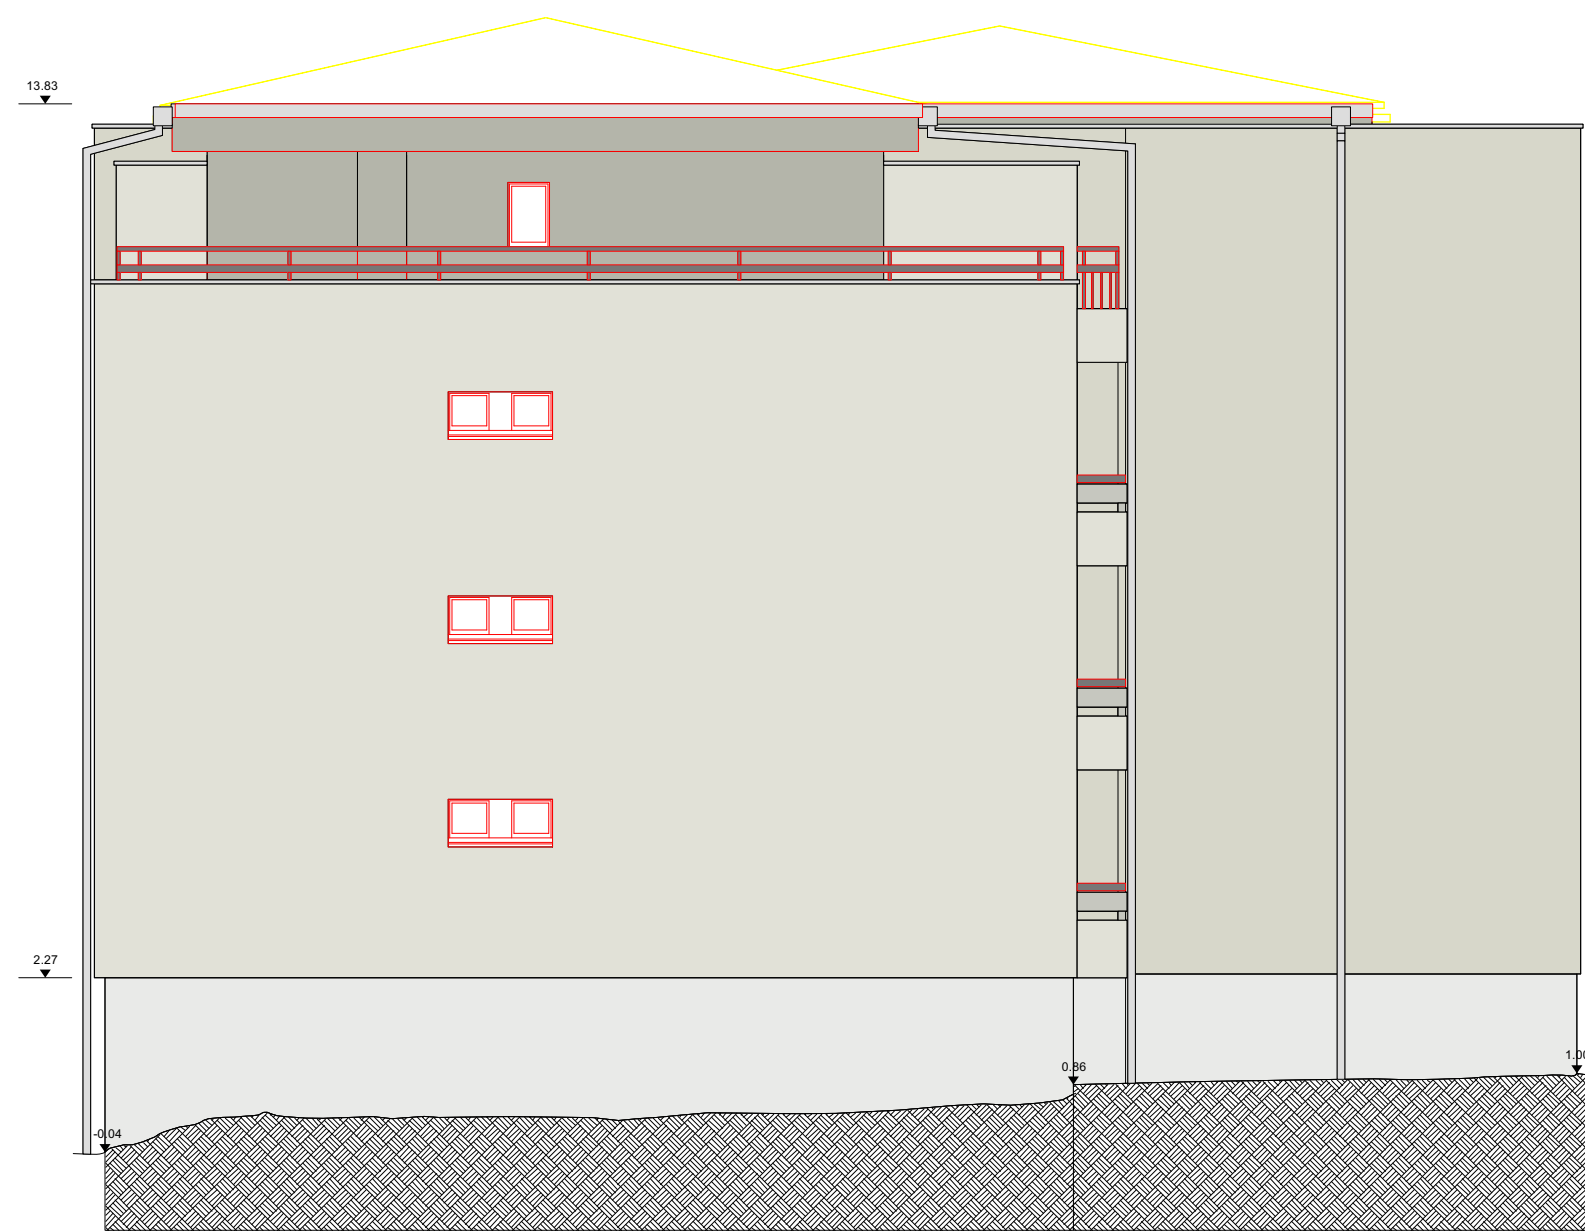

West- Ansicht

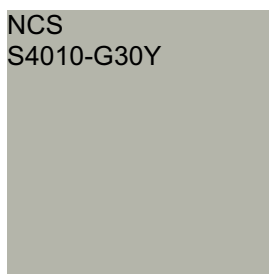


Fassade Attika
Balkonbrüstung

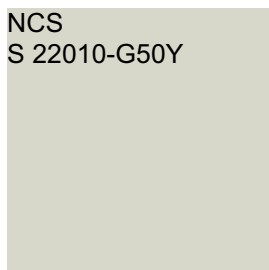

Fassade OG 1.-3.
Balkonbrüstungen



Fassade Sockelgeschoss
Garagentore

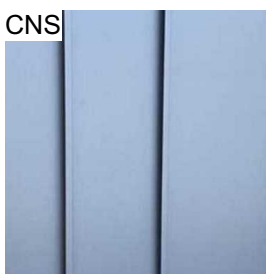

Spenglerarbeiten bei
Dachrand, Verkleidungen und
Fallrohren



Absturzgländer
Rollladenverkleidungen
Türen

Grundeigentümer: Datum / Unterschrift:

Bauherrschaft: Datum / Unterschrift:


Projektverfasser: Datum / Unterschrift:

cp	Projektplan Ansichten/ Schnitte / Baugeneigte	04/12/2024
	Plangr:	A1
	Mst:	1:100

Plan Nr: cp-24-011
A1
Mst: 1:100

bestand
abbruch
neu

+/-0.00m = 294.38 m.ü. M.
Parz.nr: 3559

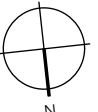

Projektplan Ansichten/ Schnitte
Kernsanierung MFH | Rankackerweg 20-26 | 4133 Pratteln

aspa
pensionskasse

Asga Pensionskasse Genossenschaft
Rosenbergstrasse 16
9001 St. Gallen

WANKO
BAUMANAGEMENT

Wanko Baumanagement GmbH
Laurenzenvorstadt 25
5000 Aarau

cp02

cp02 GmbH
Architektur - Management
Laurenzenvorstadt 25
5000 Aarau